











 


LEGENDA

-  GRANICA OPRACOWANIA
-  GRANICA DZIAŁKI
-  NUMER DZIAŁKI
-  OBIEKT OBJĘTY OPRACOWANIEM
-  WEJŚCIE
-  POSADZKA
-  ZIELEŃ NISKA /TRAWNIK/
-  ZIELEŃ NISKA /KRZEW LIŚCIASTY/
-  MEBEL MIEJSKI
-  TABLICA INFORMACYJNA
-  OPRAWY OŚWIETLENIOWE

KONCEPCJA ZAGOSPODAROWANIA TERENU  
SKALA 1:250

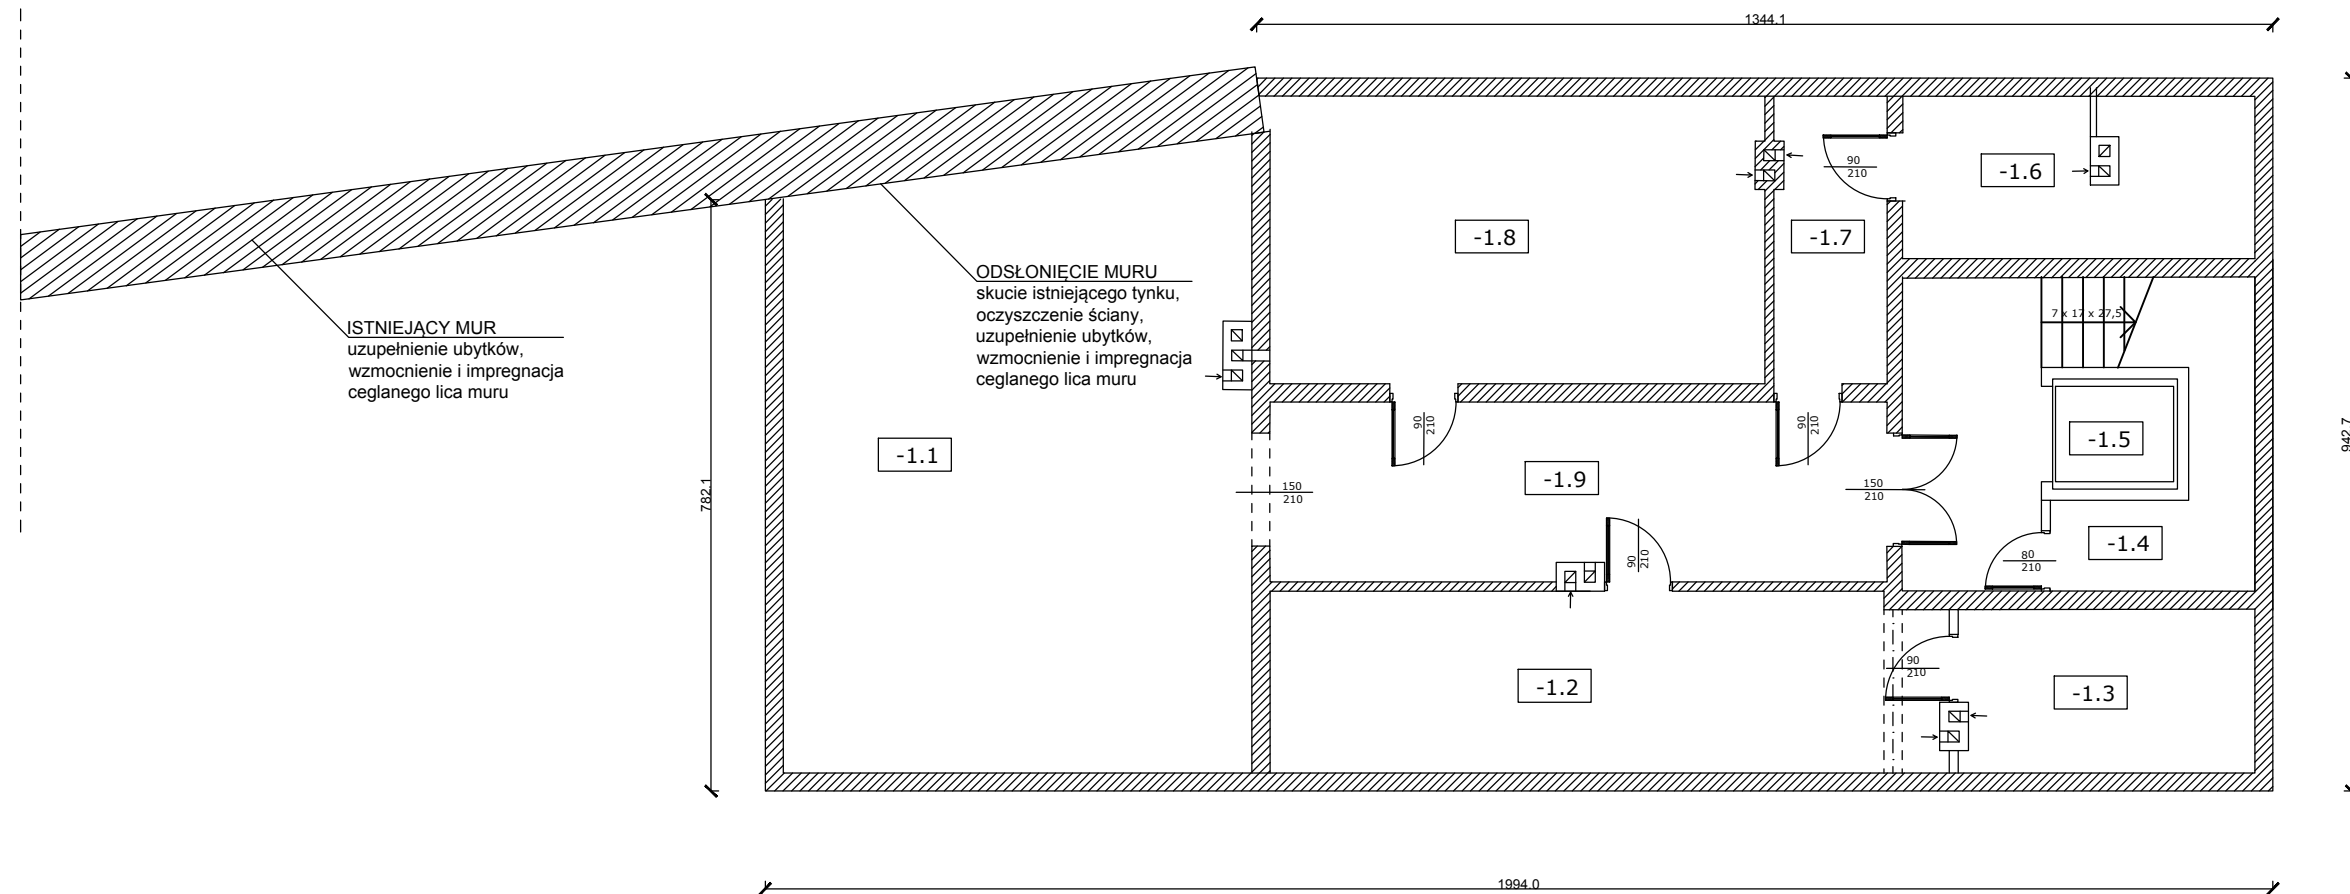
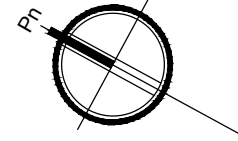


ZESTAWIENIE POMIESZCZEŃ PIWNICY


NR POM.	NAZWA POMIESZCZENIA	WYSOKOŚĆ KONDYGNACJI [m]	POWIERZCHNIA [m <sup>2</sup> ]	DOPUSZCZALNA ZMIANA POWIERZCHNI
-1.1	SALA WYSTAWOWA	3,0	49,4	±5 m <sup>2</sup>
-1.2	POMIESZCZENIE TECHNICZNE	3,0	19,52	20 %*
-1.3	POMIESZCZENIE TECHNICZNE	3,0	8,38	20 %*
-1.4	POMIESZCZENIE GOSPODARCZE	3,0	3,92	20 %*
-1.5	KLATKA SCHODOWA	3,0	15,27	Spełniająca warunki ewakuacji
-1.6	POMIESZCZENIE TECHNICZNE	3,0	9,75	20 %*
-1.7	KORYTARZ	3,0	5,6	Spełniająca warunki ewakuacji
-1.8	POMIESZCZENIE TECHNICZNE	3,0	24,8	20 %*
-1.9	KORYTARZ	3,0	19,52	Spełniająca warunki ewakuacji
	<b>SUMA</b>		<b>156,16</b>	

JEDNOSTKA PROJEKTOWA:	<b>ATRIUM STUDIO</b> PRACOWNIA PROJEKTOWA JACEK NOWAKOWSKI UL. ZA CYTADEŁĄ 5 61-663 POZNAŃ		
INWESTOR:	MIASTO SŁUPSK PL. ZWYCIĘSTWA 3 76 - 200 SŁUPSK		
INWESTYCJA:	REKONSTRUKCJA ŚREDNIOWIECZNEJ BASZTY OBRONNEJ WRAZ Z ZABUDOWĄ TOWARZYSZĄCĄ		
OPRACOWAŁ:	IMIĘ I NAZWISKO	SPECJALNOŚĆ	PODPIS
	mgr inż. arch. Jacek Nowakowski	Architektoniczna	
	inż. arch. Elżbieta Mitelska	Architektoniczna	
	inż. arch. Dariusz Wacyra	Architektoniczna	
	inż. arch. Adam Poczarek	Architektoniczna	
	mgr inż. Paweł Białecki	Siedl, inst. i urz. cieplnych, went., gaz., wod.-kan.	
STADIUM:	KONCEPCJA PROGRAMOWO - PRZESTRZENNA		
TYTUŁ RYSUNKU:	RZUT PIWNICY		
BRANŻA: ARCHITEKTURA	DATA: 03.2017r.	SKALA: 1:100	NR RYSUNKU: 3



PRAWA AUTORSKIE ZASTRZEŻONE-Ustawa z dnia 04.02.1994 r. (Dz.U. 1994. Nr 24 poz. 83 )  
 Powielanie we wszelkiej postaci bez pisemnej zgody Autora zabronione

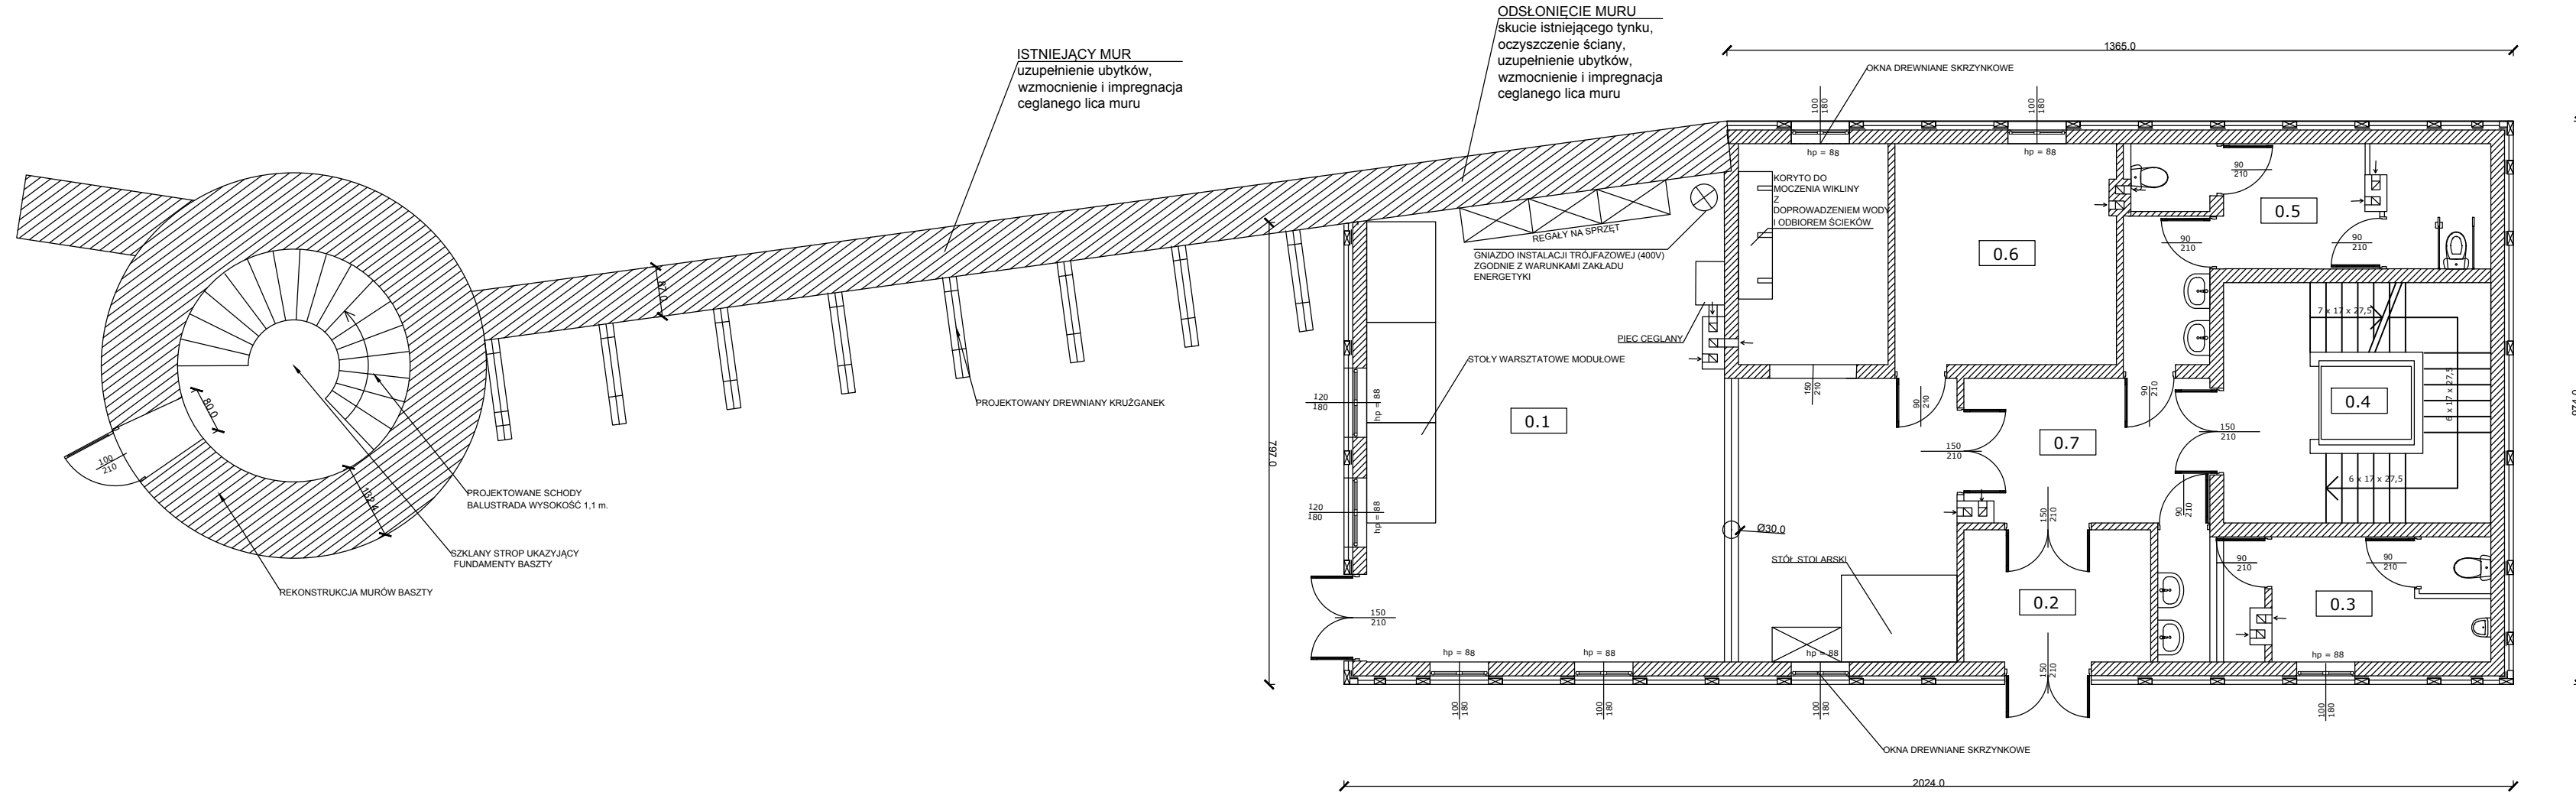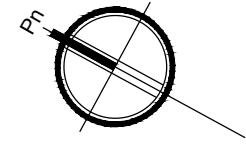

ZESTAWIENIE POMIESZCZEŃ PARTERU				
NR POM.	NAZWA POMIESZCZENIA	WYSOKOŚĆ KONDYGNACJI [m]	POWIERZCHNIA [m <sup>2</sup> ]	DOPUSZCZALNA ZMIANA POWIERZCHNI
0.1	POMIESZCZENIE WARSZTATOWO /WYKLADOWE	3,0	77,88	±10 m <sup>2</sup>
0.2	WIATROLAP	3,0	7,39	Spełniająca warunki ewakuacji
0.3	TOALETA MĘSKA	3,0	12,26	10%
0.4	KLATKA SCHODOWA	3,0	19,19	Spełniająca warunki ewakuacji
0.5	TOALETA DAMSKA/TOALETA DLA NIEPEŁNOSPRAWNYCH	3,0	15,58	10%
0.6	POMIESZCZENIE SOCJALNE	3,0	15,57	10%
0.7	HALL GŁÓWNY	3,0	10,72	Spełniająca warunki ewakuacji
			<b>SUMA</b>	<b>158,59</b>

JEDNOSTKA PROJEKTOWA:	<b>ATRIUM STUDIO</b> PRACOWNIA PROJEKTOWA JACEK NOWAKOWSKI UL. ZA CYTADEŁĄ 5 61-663 POZNAŃ			
INWESTOR:	MIASTO SŁUPSK PL. ZWYCIĘSTWA 3 76 - 200 SŁUPSK			
INWESTYCJA:	REKONSTRUKCJA ŚREDNIOWIECZNEJ BASZTY OBRONNEJ WRAZ Z ZABUDOWĄ TOWARZYSZĄCĄ			
OPRACOWAŁ:	IMIĘ I NAZWISKO	SPECJALNOŚĆ	PODPIS	
	mgr inż. arch. Jacek Nowakowski	Architektoniczna		
	inż. arch. Elżbieta Mitelska	Architektoniczna		
	inż. arch. Dariusz Wacyra	Architektoniczna		
	inż. arch. Adam Pocztałek	Architektoniczna		
	mgr inż. Paweł Białecki	Sieci, inst. i urz. ciepłych, went., gaz., wod.-kan.		
STADIUM:	KONCEPCJA PROGRAMOWO - PRZESTRZENNA			
TYTUŁ RYSUNKU:	RZUT PARTERU			
BRANŻA:	DATA:	SKALA:	NR RYSUNKU:	
ARCHITEKTURA	03.2017r.	1:100	4	

PRAWA AUTORSKIE ZASTRZEŻONE-Ustawa z dnia 04.02.1994 r. (Dz.U. 1994. Nr 24 poz. 83 )  
 Powielanie we wszelkiej postaci bez pisemnej zgody Autora zabronione

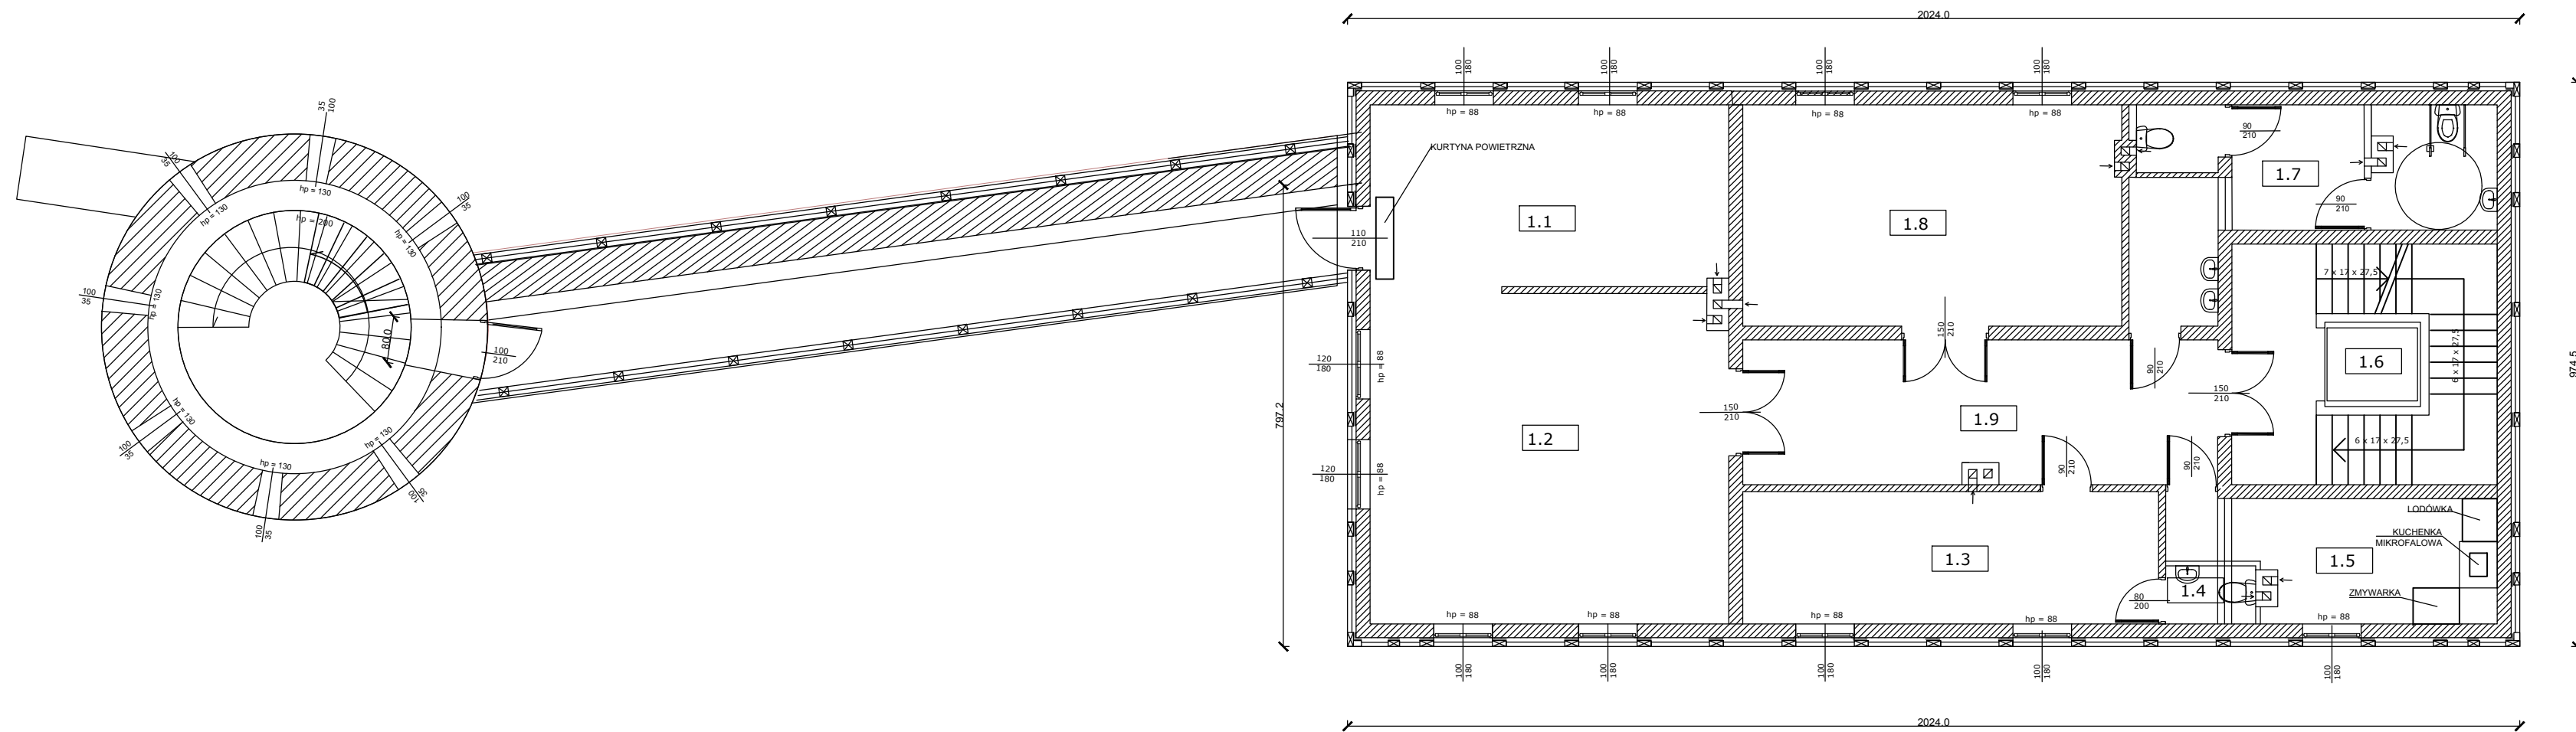
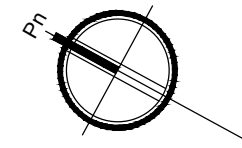


**PLACÓWKA WSPARCIA DZIENNEGO  
- ZESTAWIENIE POMIESZCZEŃ I PIĘTRO**

NR POM.	NAZWA POMIESZCZENIA	WYSOKOŚĆ KONDYGNA CJI [m]	POWIERZCHNIA [m <sup>2</sup> ]	DOPUSZCZALNA ZMIANA POWIERZCHNI
1.1	SALA KOMPUTEROWA	3,0	19,4	10%
1.2	SALA EKSPOZYCYJNA / WYKLADOWA	3,0	35,09	+5 m <sup>2</sup>
1.3	POMIESZCZENIE BIUROWE/SOCJALNE	3,0	16,43	10%
1.4	WC DLA PERSONELU	3,0	1,56	10%
1.5	KUCHNIA	3,0	10,53	+2 m <sup>2</sup>
1.6	KLATKA SCHODOWA	3,0	19,19	Spełniająca warunki ewakuacji
1.7	TOALETA DLA DZIECI	3,0	15,55	10%
1.8	SALA LEKCYJNA/TELEWIZYJNA	3,0	24,92	10%
1.9	KORYTARZ	3,0	20,03	Spełniająca warunki ewakuacji
<b>SUMA</b>			<b>162,7</b>	

JEDNOSTKA PROJEKTOWA:	<b>ATRIUM STUDIO</b> PRACOWNIA PROJEKTOWA JACEK NOWAKOWSKI UL. ZA CYTADELA 5 61-663 POZNAŃ		
INWESTOR:	MIASTO SŁUPSK PL. ZWYCIĘSTWA 3 76 - 200 SŁUPSK		
INWESTYCJA:	REKONSTRUKCJA ŚREDNIOWIECZNEJ BASZTY OBRONNEJ WRAZ Z ZABUDOWĄ TOWARZYSZĄCĄ		
OPRACOWAŁ:	IMIĘ I NAZWISKO	SPECJALNOŚĆ	PODPIS
	mgr inż. arch. Jacek Nowakowski	Architektoniczna	
	inż. arch. Elżbieta Mitelska	Architektoniczna	
	inż. arch. Dariusz Wacyra	Architektoniczna	
	inż. arch. Adam Pocztarek	Architektoniczna	
	mgr inż. Paweł Białecki	Sieci, inst. i urz. ciepłych, went., gaz., wod.-kan.	
STADIUM:	KONCEPCJA PROGRAMOWO - PRZESTRZENNA		
TYTUŁ RYSUNKU:	RZUT I PIĘTRA		
BRANŻA:	DATA:	SKALA:	NR RYSUNKU:
ARCHITEKTURA	03.2017r.	1:100	5

PRAWA AUTORSKIE ZASTRZEŻONE-Ustawa z dnia 04.02.1994 r. (Dz.U. 1994. Nr 24 poz. 83 )  
Powielanie we wszelkiej postaci bez pisemnej zgody Autora zabronione

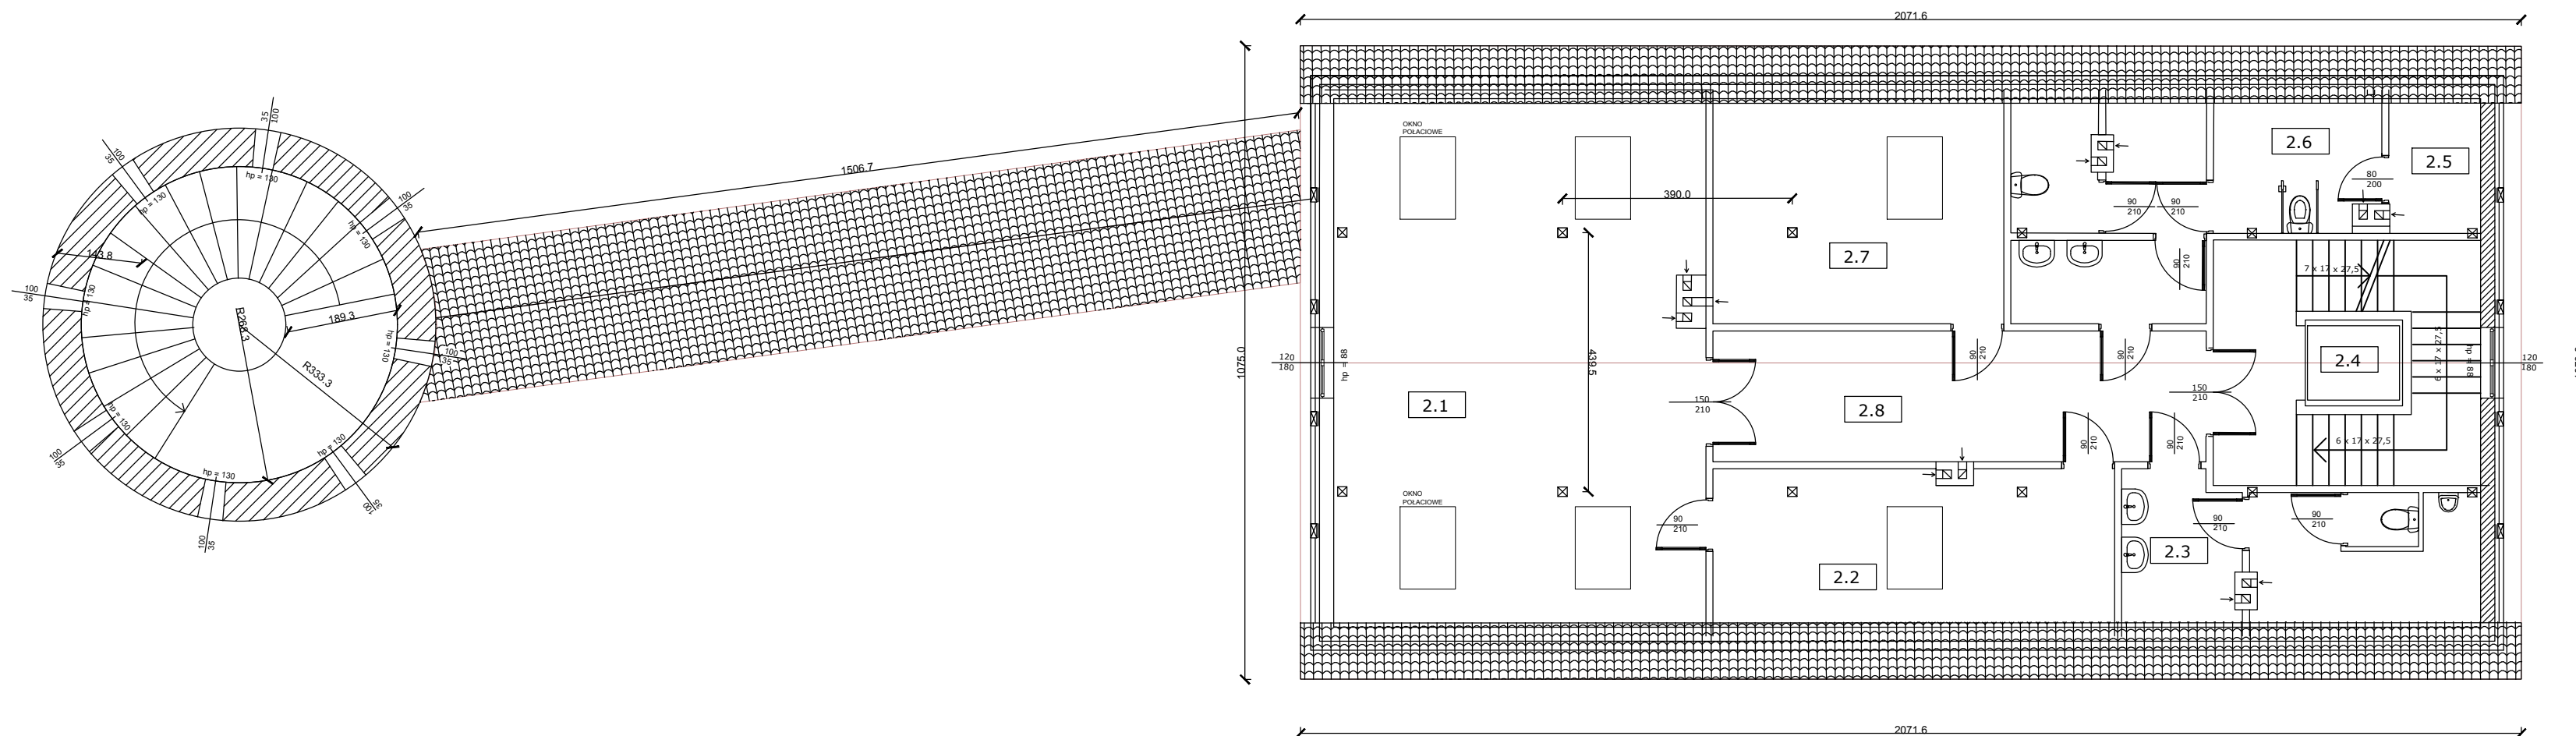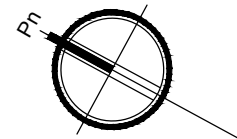

CENTRUM SENIORA - ZESTAWIENIE POMIESZCZEŃ PODDASZA UŻYTKOWEGO			
NR POM.	NAZWA POMIESZCZENIA	WYSOKOŚĆ KONDYGNACJI [m]	POWIERZCHNIA [m <sup>2</sup> ]
2.1	SALA SZKOLENIOWO /WYSTAWOWA	max.3,00 min. 1,0*	50,18
2.2	ANEKS KUCHENNO / SOCJALNY	max.3,00 min. 1,0*	14,61
2.3	TOALETA MĘSKA	max.3,00 min. 1,0*	10,74
2.4	KLATKA SCHODOWA	max.3,00 min. 1,0*	19,19
2.5	POMIESZCZENIE GOSPODARCZE	max.3,00 min. 1,0*	2,75
2.6	TOALETA DAMSKA/DLA NIEPEŁNOSPRAWNYCH	max.3,00 min. 1,0*	14,84
2.7	POMIESZCZENIE BIUROWE	max.3,00 min. 1,0*	16,25
2.8	KORYTARZ	max.3,00 min. 1,0**	18,83
		<b>SUMA</b>	<b>147,39</b>

\* min. 1,00 oznacza wysokość pomieszczenia w najniższym punkcie mierzoną przy ścianie kolankowej

JEDNOSTKA PROJEKTOWA:	<b>ATRIUM STUDIO</b> <b>PRACOWNIA PROJEKTOWA</b> <b>JACEK NOWAKOWSKI</b> <b>UL. ZA CYTADEŁĄ 5</b> <b>61-663 POZNAŃ</b>			
INWESTOR:	MIASTO SŁUPSK PL. ZWYCIĘSTWA 3 76 - 200 SŁUPSK			
INWESTYCJA:	REKONSTRUKCJA ŚREDNIOWIECZNEJ BASZTY OBRONNEJ WRAZ Z ZABUDOWĄ TOWARZYSZĄCĄ			
OPRACOWAŁ:	IMIĘ i NAZWISKO	SPECJALNOŚĆ	PODPIS	
	mgr inż. arch. Jacek Nowakowski	Architektoniczna		
	inż. arch. Elżbieta Mitelska	Architektoniczna		
	inż. arch. Dariusz Wacyra	Architektoniczna		
	Adam Pocztałek	Architektoniczna		
	mgr inż. Paweł Białecki	Sied., inst. i urz. ciepłych, went., gaz., wod. -kan.		
STADIUM:	KONCEPCJA PROGRAMOWO - PRZESTRZENNA			
TYTUŁ RYSUNKU:	RZUT PODDASZA UŻYTKOWEGO			
BRANŻA:	DATA:	SKALA:	NR RYSUNKU:	
ARCHITEKTURA	02.2017r.	1:100	4	


PRAWA AUTORSKIE ZASTRZEŻONE-Ustawa z dnia 04.02.1994 r. (Dz.U. 1994 r. Nr 24 poz. 83 )  
 Powielanie we wszelkiej postaci bez pisemnej zgody Autora zabronione



JEDNOSTKA PROJEKTOWA:	<b>ATRIUM STUDIO</b> <b>PRACOWNIA PROJEKTOWA</b> <b>JACEK NOWAKOWSKI</b> <b>UL. ZA CYTADELA 5</b> <b>61-663 POZNAŃ</b>			
INWESTOR:	MIASTO SŁUPSK PL. ZWYCIESTWA 3 76 - 200 SŁUPSK			
INWESTYCJA:	REKONSTRUKCJA ŚREDNIOWIECZNEJ BASZTY OBRONNEJ WRAZ Z ZABUDOWĄ TOWARZYSZĄCĄ			
OPRACOWAŁ:	IMIĘ I NAZWISKO	SPECJALNOŚĆ	PODPIS	
	mgr inż. arch. Jacek Nowakowski	Architektoniczna		
	inż. arch. Elżbieta Mitelska	Architektoniczna		
	inż. arch. Dariusz Wacyra	Architektoniczna		
	Adam Pocztarek	Architektoniczna		
	mgr inż. Paweł Białecki	Sieci, inst. i urz. ciepłych, went., gaz., wod.-kan.		
STADIUM:	KONCEPCJA PROGRAMOWO - PRZESTRZENNA			
TYTUŁ RYSUNKU:	ELEWACJA FRONTOWA - POŁUDNIOWO-ZACHODNIA			
BRANŻA:	DATA:	SKALA:	NR RYSUNKU:	
ARCHITEKTURA	02.2017r.	1:100	5	

PRAWA AUTORSKIE ZASTRZEŻONE-Ustawa z dnia 04.02.1994 r. (Dz.U. 1994 r. Nr 24 poz. 83 )  
 Powielanie we wszelkiej postaci bez pisemnej zgody Autora zabronione



JEDNOSTKA PROJEKTOWA:	<b>ATRIUM STUDIO</b> <b>PRACOWNIA PROJEKTOWA</b> <b>JACEK NOWAKOWSKI</b> <b>UL. ZA CYTADELĄ 5</b> <b>61-663 POZNAŃ</b>			
INWESTOR:	MIASTO SŁUPSK PL. ZWYCIĘSTWA 3 76 - 200 SŁUPSK			
INWESTYCJA:	REKONSTRUKCJA ŚREDNIOWIECZNEJ BASZTY OBRONNEJ WRAZ Z ZABUDOWĄ TOWARZYSZĄCĄ			
	IMIĘ I NAZWISKO	SPECJALNOŚĆ	PODPIS	
OPRACOWAŁ:	mgr inż. arch. Jacek Nowakowski	Architektoniczna		
	inż. arch. Elżbieta Mitelska	Architektoniczna		
	inż. arch. Dariusz Wacyra	Architektoniczna		
	Adam Pocztarek	Architektoniczna		
	mgr inż. Paweł Białecki	Sieci, inst. i urz. ciepłych, went., gaz., wod.-kan.		
STADIUM:	KONCEPCJA PROGRAMOWO - PRZESTRZENNA			
TYTUŁ RYSUNKU:	ELEWACJA TYLNA - PÓŁNOCNO-WSCHODNIA			
BRANŻA:	DATA:	SKALA:	NR RYSUNKU:	
ARCHITEKTURA	02.2017r.	1:100	6	

PRAWA AUTORSKIE ZASTRZEŻONE-Ustawa z dnia 04.02.1994 r. (Dz.U. 1994. Nr 24 poz. 83 )  
 Powielanie we wszelkiej postaci bez pisemnej zgody Autora zabronione



JEDNOSTKA PROJEKTOWA:	<b>ATRIUM STUDIO</b> <b>PRACOWNIA PROJEKTOWA</b> <b>JACEK NOWAKOWSKI</b> <b>UL. ZA CYTADELA 5</b> <b>61-663 POZNAŃ</b>		
INWESTOR:	MIASTO ŚLĄPSK PL. ZWYCIESTWA 3 76 - 200 ŚLĄPSK		
INWESTYCJA:	REKONSTRUKCJA ŚREDNIOWIECZNEJ BASZTY OBRONNEJ WRAZ Z ZABUDOWĄ TOWARZYSZĄCĄ		
OPRACOWAŁ:	IMIĘ I NAZWISKO mgr inż. arch. Jacek Nowakowski	SPECJALNOŚĆ Architektoniczna	PODPIS
	inż. arch. Elżbieta Miteńska	Architektoniczna	
	inż. arch. Dariusz Wacyrza	Architektoniczna	
	mgr inż. Adam Poczarek	Architektoniczna	
	mgr inż. Paweł Bialecki	Sieci, inst. i urz. ciepłych, went., gaz., wod.-kan.	
STADIUM:	KONCEPCJA PROGRAMOWO - PRZESTRZENNA		
TYTUŁ RYSUNKU:	ELEWACJA BOCZNA - POLUDNIOWO-ZACHODNIA		
BRANŻA:	DATA:	SKALA:	NR RYSUNKU:
ARCHITEKTURA	02.2017r.	1:100	7

PRAWA AUTORSKIE ZASTRZEŻONE-Ustawa z dnia 04.02.1994 r. (Dz.U. 1994. Nr 24 poz. 83 )  
 Powielanie we wszelkiej postaci bez pisemnej zgody Autora zabronione