

KONCEPCJA ZAGOSPODAROWANIA TERENU
BUDOWA ODCINKA ULICY BANACHA

MAPA DO CELÓW PROJEKTOWYCH

Wykonana przez:
GEODELTA SP. Z O. O. (KRS 0001040676)

Skala 1:500
ID: GK.DGK.6640.192.2025


Jednostka ewidencyjna: M. Słupsk [226301_1]
Obręb: 8 [226301_1.0008]
Dz.: 16
Układ współrzędnych płaskich: "2000/6"
Układ wysokości: "PL-EVRF2007-NH"
Oznaczenie granic obszaru,
który był przedmiotem aktualizacji:
Data opracowania mapy: 02.04.2025

Kierownik prac:
GEODELTA UPRAWNIONY
Nr uprawnień 20569
mgr inż. Eliza Gregorek



LEGENDA:

- Istniejąca granica pasa drogowego
- 16 Numer działki, na której zaprojektowano odcinek drogi
- Projektowana nawierzchnia z płyt betonowych POZBET
- Projektowane pobocze
- Projektowana krawężń jezdní bez opornika
- Projektowana krawężń pobocza z KSM 0/31,5 gr: 10 cm

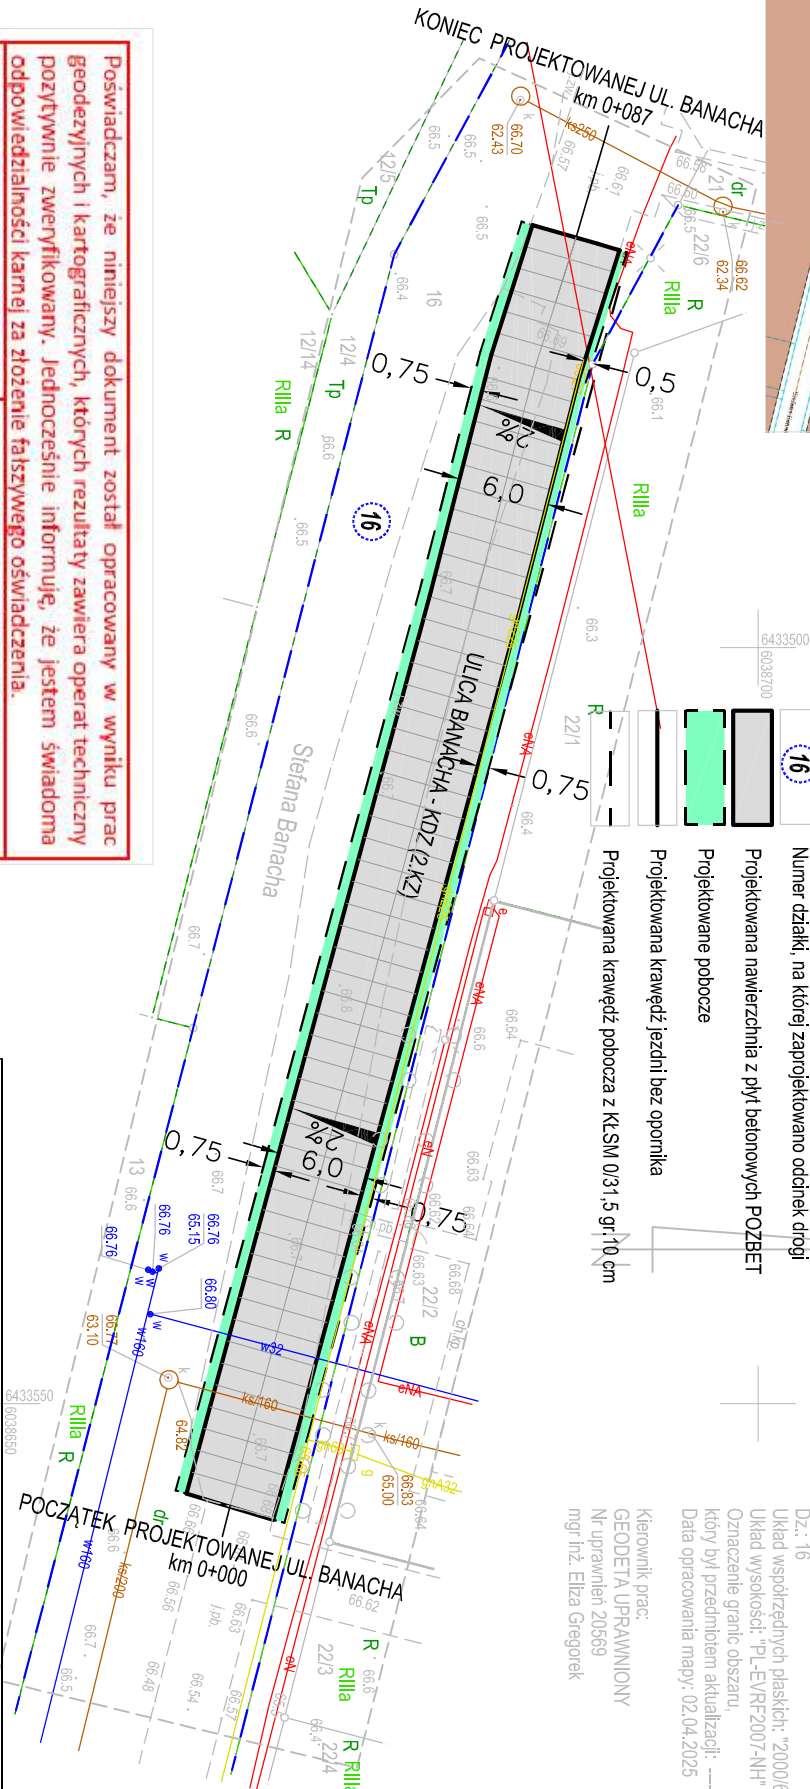

Poświadczam, że niniejszy dokument został opracowany w wyniku prac geodezyjnych i kartograficznych, których rezultaty zawiera operat techniczny pozytywnie zweryfikowany. Jednocześnie informuję, że jestem świadoma odpowiedzialności karnej za złożenie fałszywego oświadczenia.	
Identyfikator prac geodezyjnych	GK.DGK.6640.192.2025
Organ służby geodezyjnej, który otrzymał zgłoszenie	PREZYDENT MIASTA SŁUPSKA
Wykonawca prac geodezyjnych	GEODELTA SP. Z O. O. Ul. Kilińskiego 24/1 Słupsk
Nr oraz data sporządzenia dokumentu zawierającego wynik pozytywnej weryfikacji	Protokół weryfikacji nr GK.DGK.6640.192.2025_12367 z dn. 01.04.2025
Imię i nazwisko oraz numer uprawnień zawodowych kierownika prac	mgr inż. Eliza Gregorek Nr upr. 20569 (zakr. 1,2)

Biuro Obsługi Inwestora "INVEST-PROJEKT" Ewa Symonowicz		
ul. Pochyła 42/5 77-100 Bytów nr tel. 660-213-193		
BUDOWA ODCINKA ULICY BANACHA W M. SŁUPSK, GM. SŁUPSK		
KONCEPCJA ZAGOSPODAROWANIA TERENU – branża drogowa		
Skala: 1:500	Data: kwiecień 2025r.	Rys: nr 1
Projektował: br. drogowa	mgr inż. Ewa Symonowicz POM/0246/P00D/08	Podpis