

MAPA DO CELÓW PROJEKTOWYCH

Wykonana przez:
GEODELTA SP. Z O. O. (KRS 0001040676)

Skala 1:500
ID: GK.DGK.6640.193.2025

Jednostka ewidencyjna: M. Słupsk [226301_1]
Obręb: 8 [226301_1.0008]
Dz.: 37/3, 38/4
Układ współrzędnych płaskich: "2000/6"
Układ wysokości: "PL-EVRF2007-NH"
Oznaczenie granic obszaru,
który był przedmiotem aktualizacji:
Data opracowania mapy: 02.04.2025

Kierownik prac:
GEODELTA UPRAWNIONY
Nr uprawnień 20569
mgr inż. Eliza Gregorek

KONCEPCJA ZAGOSPODAROWANIA TERENU BUDOWA ODCINKA ULICY Z. WODECKIEGO


LEGENDA:

- Istniejąca granica pasa drogowego
- Numer działki, na której zaprojektowano odcinek drogi
- Projektowana nawierzchnia z płyt betonowych POZBET
- Projektowane pobocze
- Projektowana krawężń jezdni bez opornika
- Projektowana krawężń pobocza z KŁSM 0/31,5 gr.10 cm



Drzewo przeznaczone do wycinki

Plac do zawracania przeznaczony jest dla samochodów osobowych, samochodów ciężarowych o długości 10m oraz trójosiowych śmieciarek 22t i sam. straży pożarnej (może wymagać kilku manewrów pojazdów).

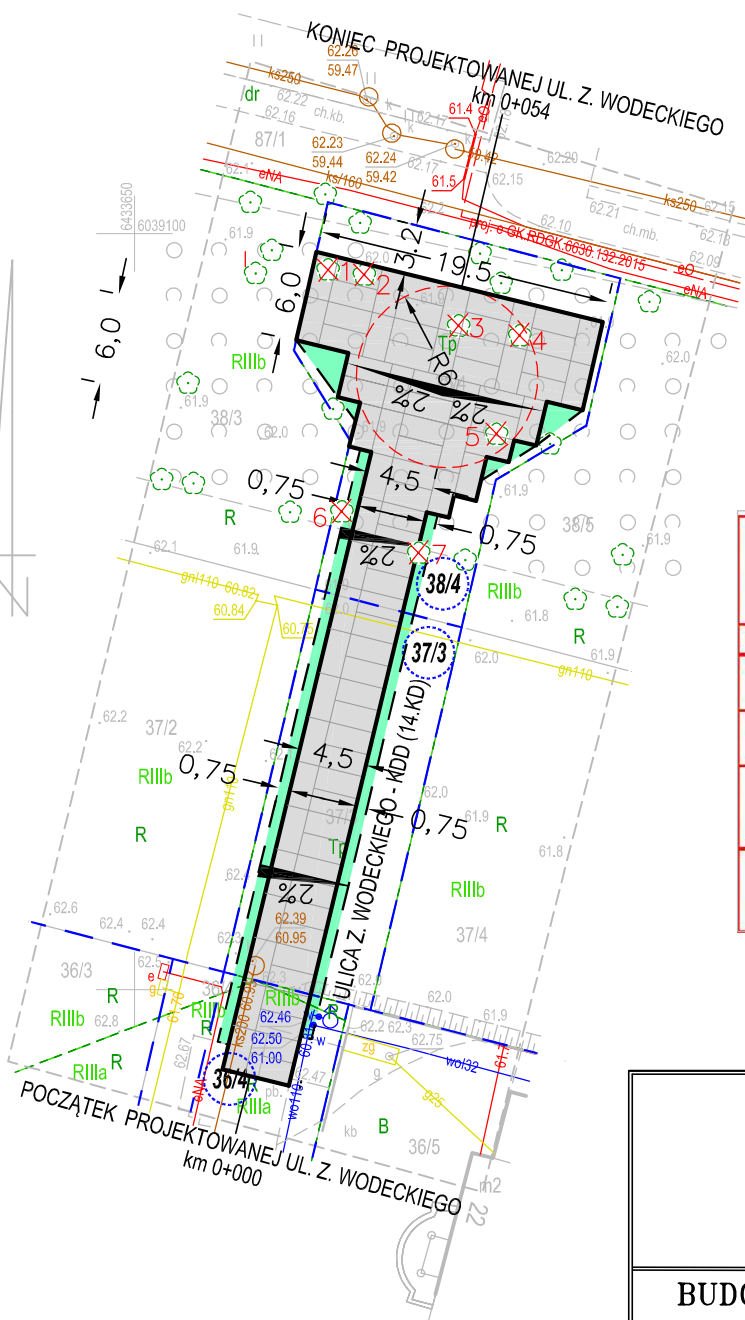

6433700
6039100



Poświadczam, że niniejszy dokument został opracowany w wyniku prac geodezyjnych i kartograficznych, których rezultaty zawiera operat techniczny pozytywnie zweryfikowany. Jednocześnie informuję, że jestem świadoma odpowiedzialności karnej za złożenie fałszywego oświadczenia.

Identyfikator prac geodezyjnych	GK.DGK.6640.193.2025
Organ służby geodezyjnej, który otrzymał zgłoszenie	PREZYDENT MIASTA SŁUPSKA
Wykonawca prac geodezyjnych	GEODELTA SP. Z O. O. Ul. Kilińskiego 24/1 Słupsk
Nr oraz data sporządzenia dokumentu zawierającego wynik pozytywnej weryfikacji	Protokół weryfikacji nr GK.DGK.6640.193.2025_12366 z dn. 01.04.2025
Imię i nazwisko oraz numer uprawnień zawodowych kierownika prac	mgr inż. Eliza Gregorek Nr upr. 20569 (zakr. 1,2)

Biuro Obsługi Inwestora
"INVEST-PROJEKT"
Ewa Symonowicz

ul. Pochyła 42/5
77-100 Bytów
nr tel. 660-213-193

BUDOWA ODCINKA ULICY ZBIGNIEWA WODECKIEGO
W M. SŁUPSK, GM. SŁUPSK

KONCEPCJA ZAGOSPODAROWANIA TERENU-
branża drogowa

Skala:1:500	Data: kwiecień 2025r.	Rys.nr 1	Podpis
Projektował: br. drogowa	mgr inż. Ewa Symonowicz POM/0246/P00D/08		