

Skala 1:500
ID: GK.DGK.6640.191.2025

ID: GK.DGK.6640.191.2025

Jednostka ewidencyjna: M. Słupsk [226301_1]

Obřeb: 8 [226301_1.0008]

DZ: 219

Układ współrzędnych płaskich: "2000/6"

Układ wysokości: "PL-EVRF2007-NH"

Oznaczenie granic obszaru,

który był przedmiotem aktualizacji: -----

Data opracowania mapy: 02.04.2025

Kierownik prac

GEODETA UPRAWNIONY

Nr uprawnień 20569

mgr inż. Eliza Gregorek

KONCEPCJA ZAGOSPODAROWANIA TERENU BUDOWA ULICY JOHNA LENNONA (dostosowanie do stanu istniejącego)

Posiadam, ze mniejszy dokument został opracowany w wyniku prac geodezyjnych i kartograficznych, których rezultaty zawiera operat techniczny przytywnie zweryfikowany. Jednocześnie informuję, że jestem świadoma odpowiedzialności karnej za złożenie fałszywego oświadczenia.


Identyfikator prac geodezyjnych	GK.DGK.6640.191.2025
---------------------------------	----------------------

PREZYDENT MIASTA SŁUPSKA

Wykonawca prac geodezyjnych
GEODELIA S.P. z o.o.
Ul. Kilińskiego 24/1 Stupsk

GK.DGK.6640.191.2025_12369
z dn. 01.04.2025

mgr inż. Eliza Gregorek
Nr upr. 20569 (zakr. 1,2)

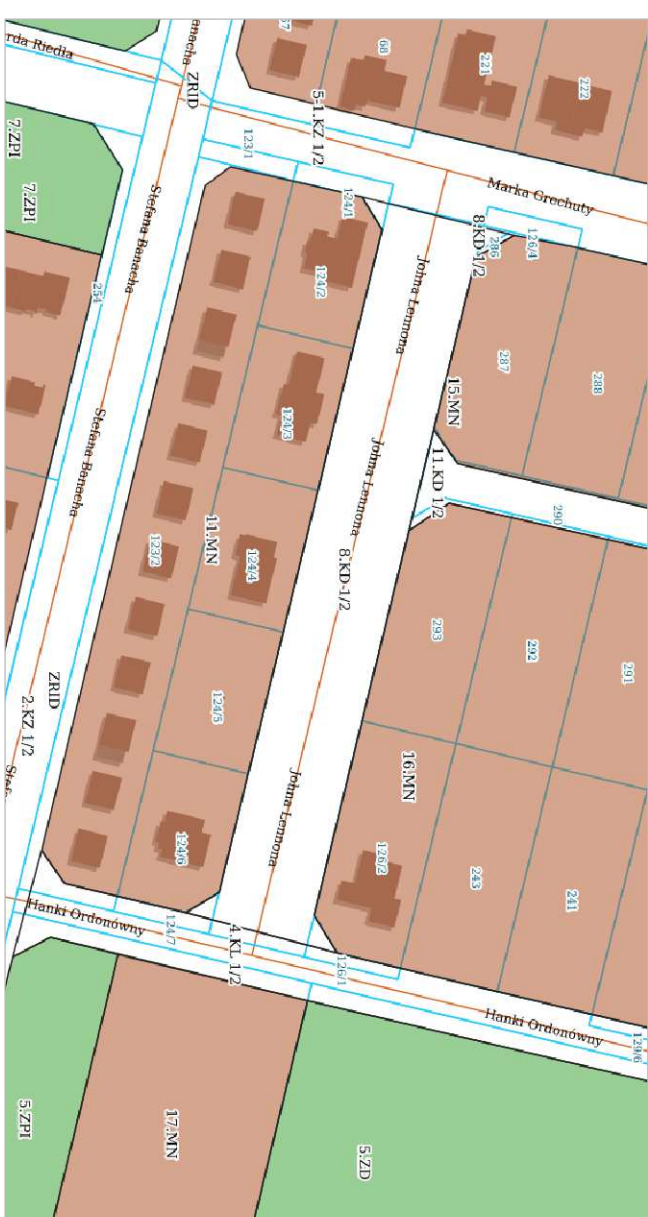

LEGENDA:

- | | |
|---|---|
|  | Istniejąca granica pasa drogowego |
|  | Numer działki, na której zaprojektowano odcinek drogi |
|  | Projekтовana nawierzchnia z płyt betonowych POZBET |
|  | Projekтовane pobocze |
|  | Projekтовana krawędź jezdni bez opornika |
|  | Projekтовana krawędź pobocza z KŁSM 0,3/1,5 gr. 10 cm |

Bueno Obispo, Inverstock

THE SMOKE

1. Pochyba 2/2017

Mr. C. G. GORDON-243-19

4 T T T M Y O M Y 4 WY U R
LX L L L L A V C L A V LX P P L B A +

[illegible]

Data: 27/05/2023. Pys. nº 1 Podpis:

Data: 27/05/2023. Pys. nº 1 Podpis:

Data: 27/05/2023. Pys. n.º 1. Podpis:

Data: 27/05/2023. Pys. n.º 1. Podpis:

Data: 27/05/2023. Pys. n.º 1. Podpis: