

PROJEKTY I NADZÓR
MARCIN WACHNICKI
 ul. Krzywka 48, 76-200 Słupsk
 kom.: 507 565 061
 e-mail: mwachnicki@gmail.com

INWESTYCJA:
 "Rozbudowa ulicy Banacha, Zauchy,
 Greduchy w Słupsku."

INWESTOR:
 Zarząd Infrastruktury Miejskiej
 ul. Przemysłowa 73, 76-200 Słupsk

FAZA:
 KONCEPCJA

Tytuł rysunku:
 PLAN SYTUACYJNO - WYKOSYJNO - WYSOKOŚCIOWY

BRANŻA:
 DROGOWA
 SKALA:
 1:500

PROJEKTANT:
 mgr inż. Marcin Wachnicki
 upr. nr ZAP/040/POD/08
 spec. drogowa (bez ograniczeń)

OPRACOWAŁA:
 inż. Nina Skwirra


SPRAWDZIŁA:
 PODPIS:

DATA:
 LIPIEC 2020

NR RYSUNKU:
 5

- LEGENDA:**
- PROJ. JEZDNI
NAWIERZCHNIA BETONU ASFALTOWEGO
 - PROJ. CHODNIK
NAWIERZCHNIA Z KOSTKI BET. h=8 cm. KOLOR SZARY
 - PROJ. ZIAZD
NAWIERZCHNIA Z KOSTKI BET. h=8 cm. KOLOR CZARNY
 - PROJ. ZIELEN
 - PROJ. NASADZENIA (BYLINY)
powierzchnia nasadzeń: 261,23 m²
 - PROJ. NASADZENIA ZIELENI NISKIEJ
powierzchnia nasadzeń: 54,50 m²
 - PROJ. PARKING
NAWIERZCHNIA Z KOSTKI BETONOWEJ
 - PROJ. ŚCIEŻKA ROMEROWA
NAWIERZCHNIA Z BETONU ASFALTOWEGO
 - PROJ. MALOWANIE ANTI-SKID
 - ROZBIÓRKA ISTNIEJĄCEJ NAWIERZCHNI
 - PROJ. ZBIORNIK RETENCYJNY
 - PROJ. SKARPA 1:1,5
 - PROJ. KRAWĘŻNIK BET. 30x15 cm, h=12 cm
 - PROJ. KRAWĘŻNIK BET. 30x15 cm, h=9-2 cm
 - PROJ. OBRZEŻE BET. 30x8 cm
 - PROJ. SPADKI POPRZECZNE
 - PROJ. OZNAKOWANIE POZIOME
 - OBJEKT DO LIKWIDACJI
 - KOLIZJA Z ISTN. INFRASTRUKTURĄ
 - DZIAŁKI OBJĘTE OPRACOWANIEM
 - ISTN. GRANICE DZIAŁEK
 - KONIEC OPRACOWANIA

- ZIELENI:**
- 1 Perovskia 'Blue Spire' 'Perovskia Blue Spire'
 - 2 Tawuła szara 'Grefsheim' 'Spiraea x cinerea' 'Grefsheim'
 - 3 Rokitnik pospolity 'Hikul' 'Hippophae rhamnoides'
 - 4 Zawiłec wielokwiatowy 'Anemone sylvaris'
 - 5 Jeżówka purpurowa 'Magnus' 'Echinacea purpurea' 'Magnus'
 - 6 Jeżówka purpurowa 'Alba' 'Echinacea purpurea' 'Alba'
 - 7 Klon polny 'Elsrijk' 'Acer campestre' 'Elsrijk'

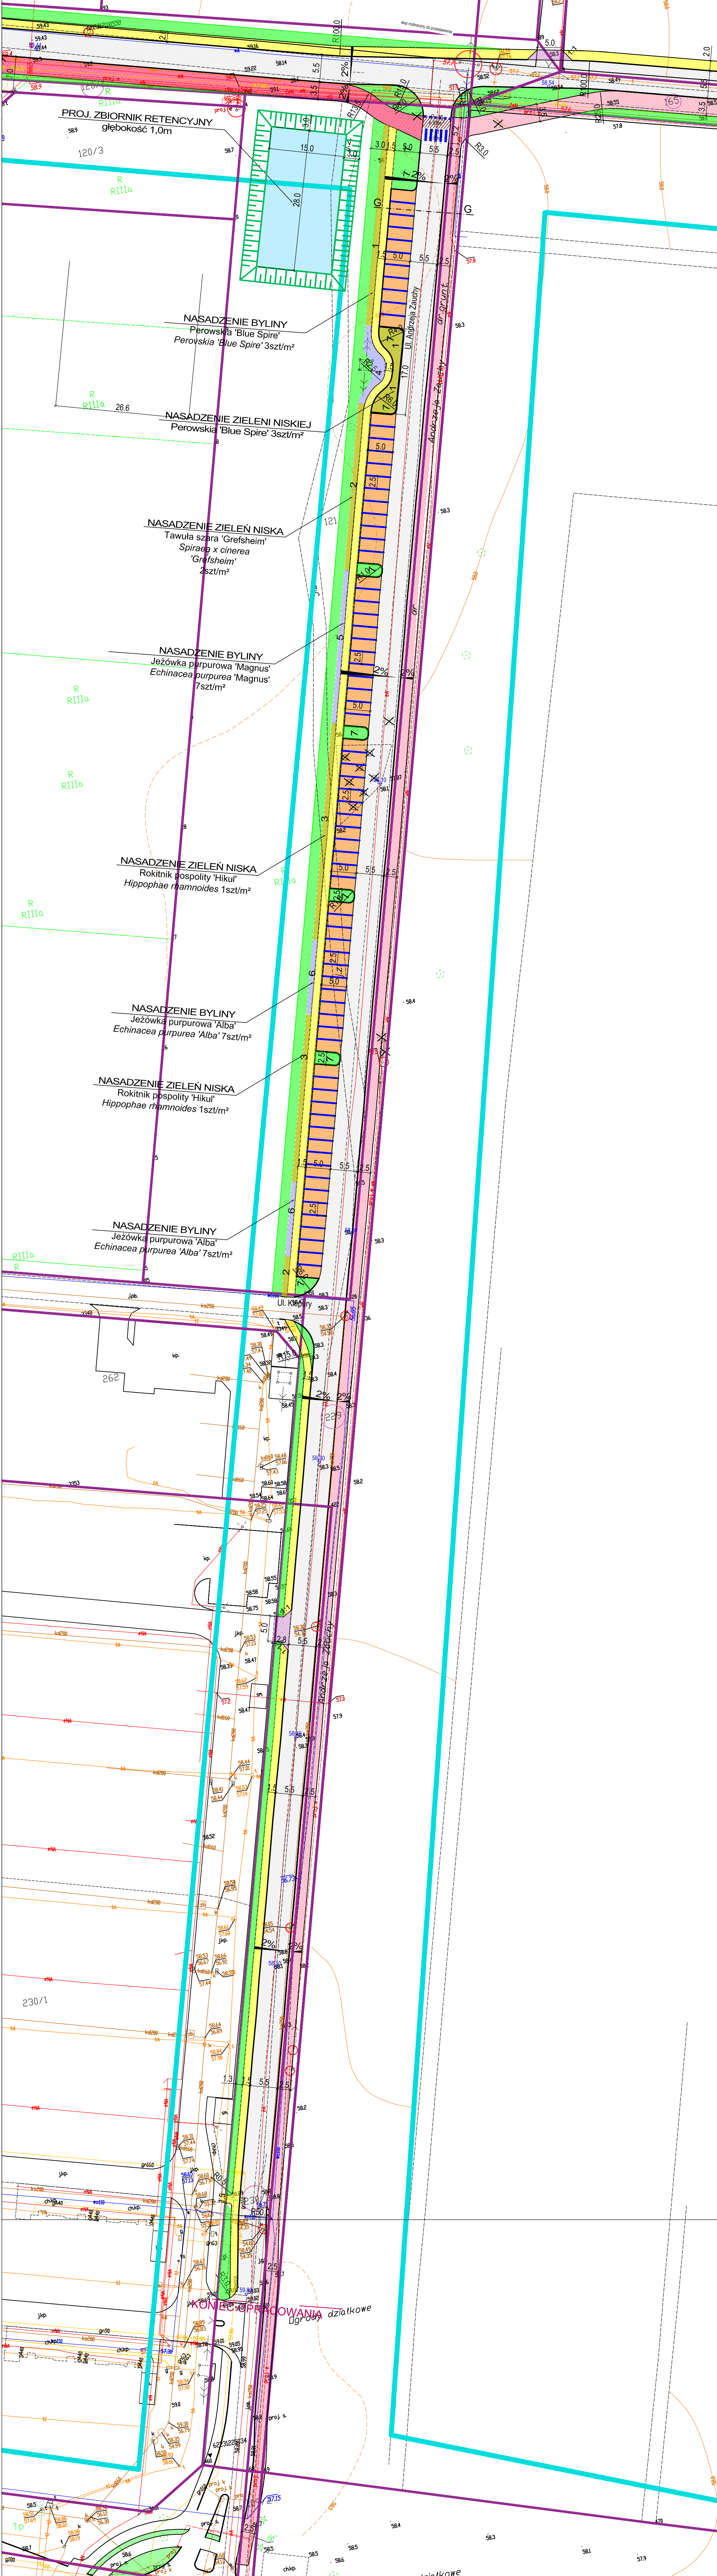

KONCEPCJA OPRACOWANIA działkowe
 Dgrody działkowe

Dgrody działkowe